



A1 S=1:2000

日除け配置検討箇所

- サービス commons 内
- 主催事場付近

■主催事場（仮称）付近

西側の主催事場（仮称）の待機列および東側の休憩スペースに設置

■サービス commons 内

会場に休憩空間として設置されるサービス commons (10か所程度) に設置予定

※サービス commons にトイレや自動販売機を設置予定








凡例

建物	出展区画	樹木
トイレ(来訪者用)	Village出展・テーマ営業出店	サクラ類
他の建物	花・緑出展	サクラ以外の樹木
	自治体出展	
	国際出展	修景
	協賛区画	畑・土
		花壇

	ファニチャー		サイン
--	---------------	--	------------

2025年11月末時点



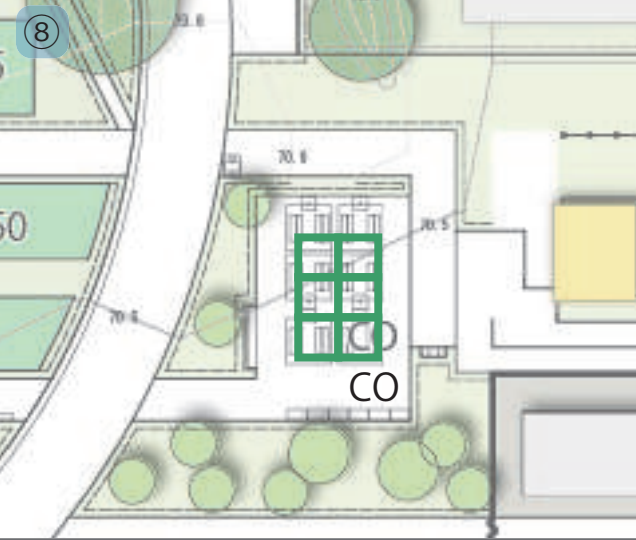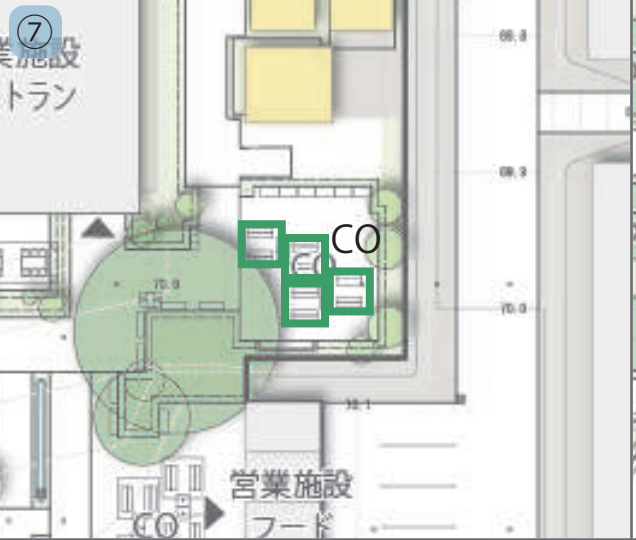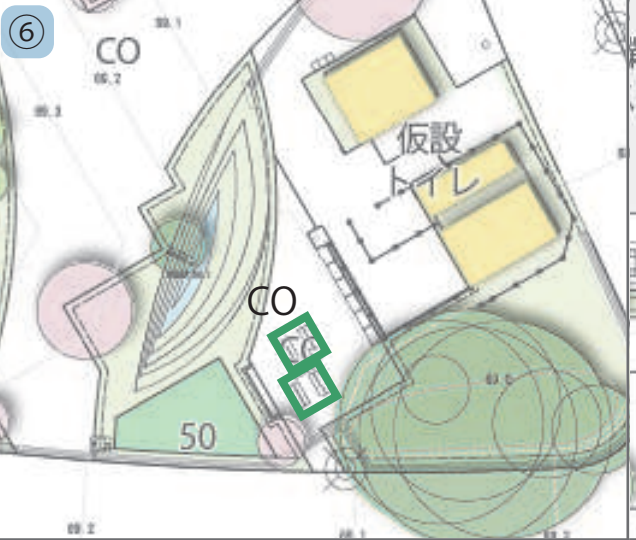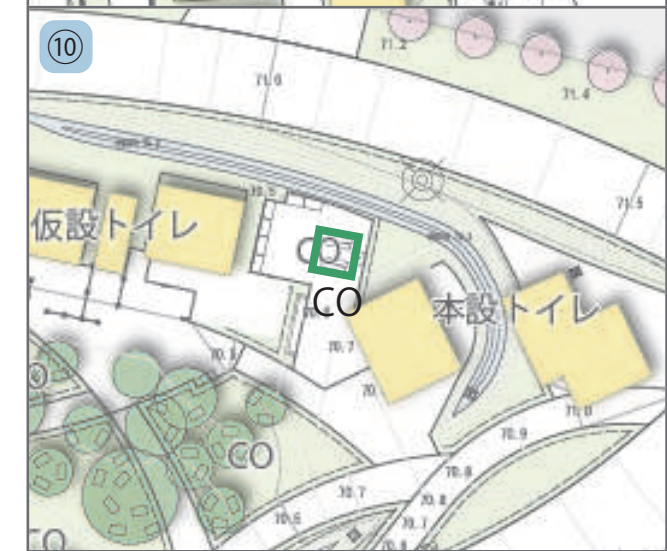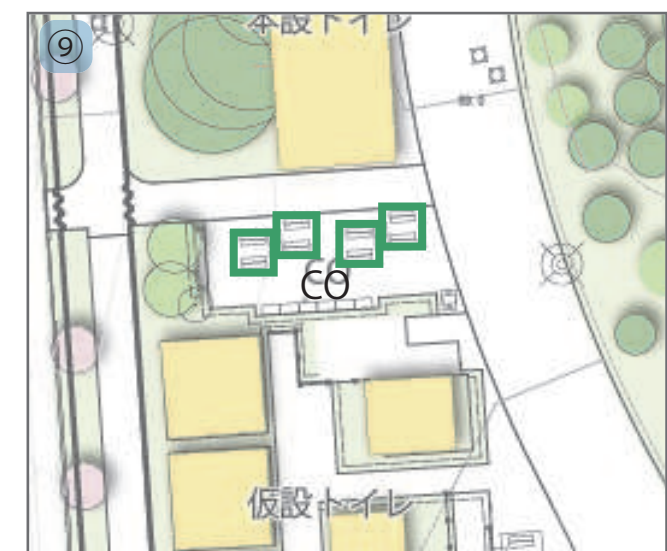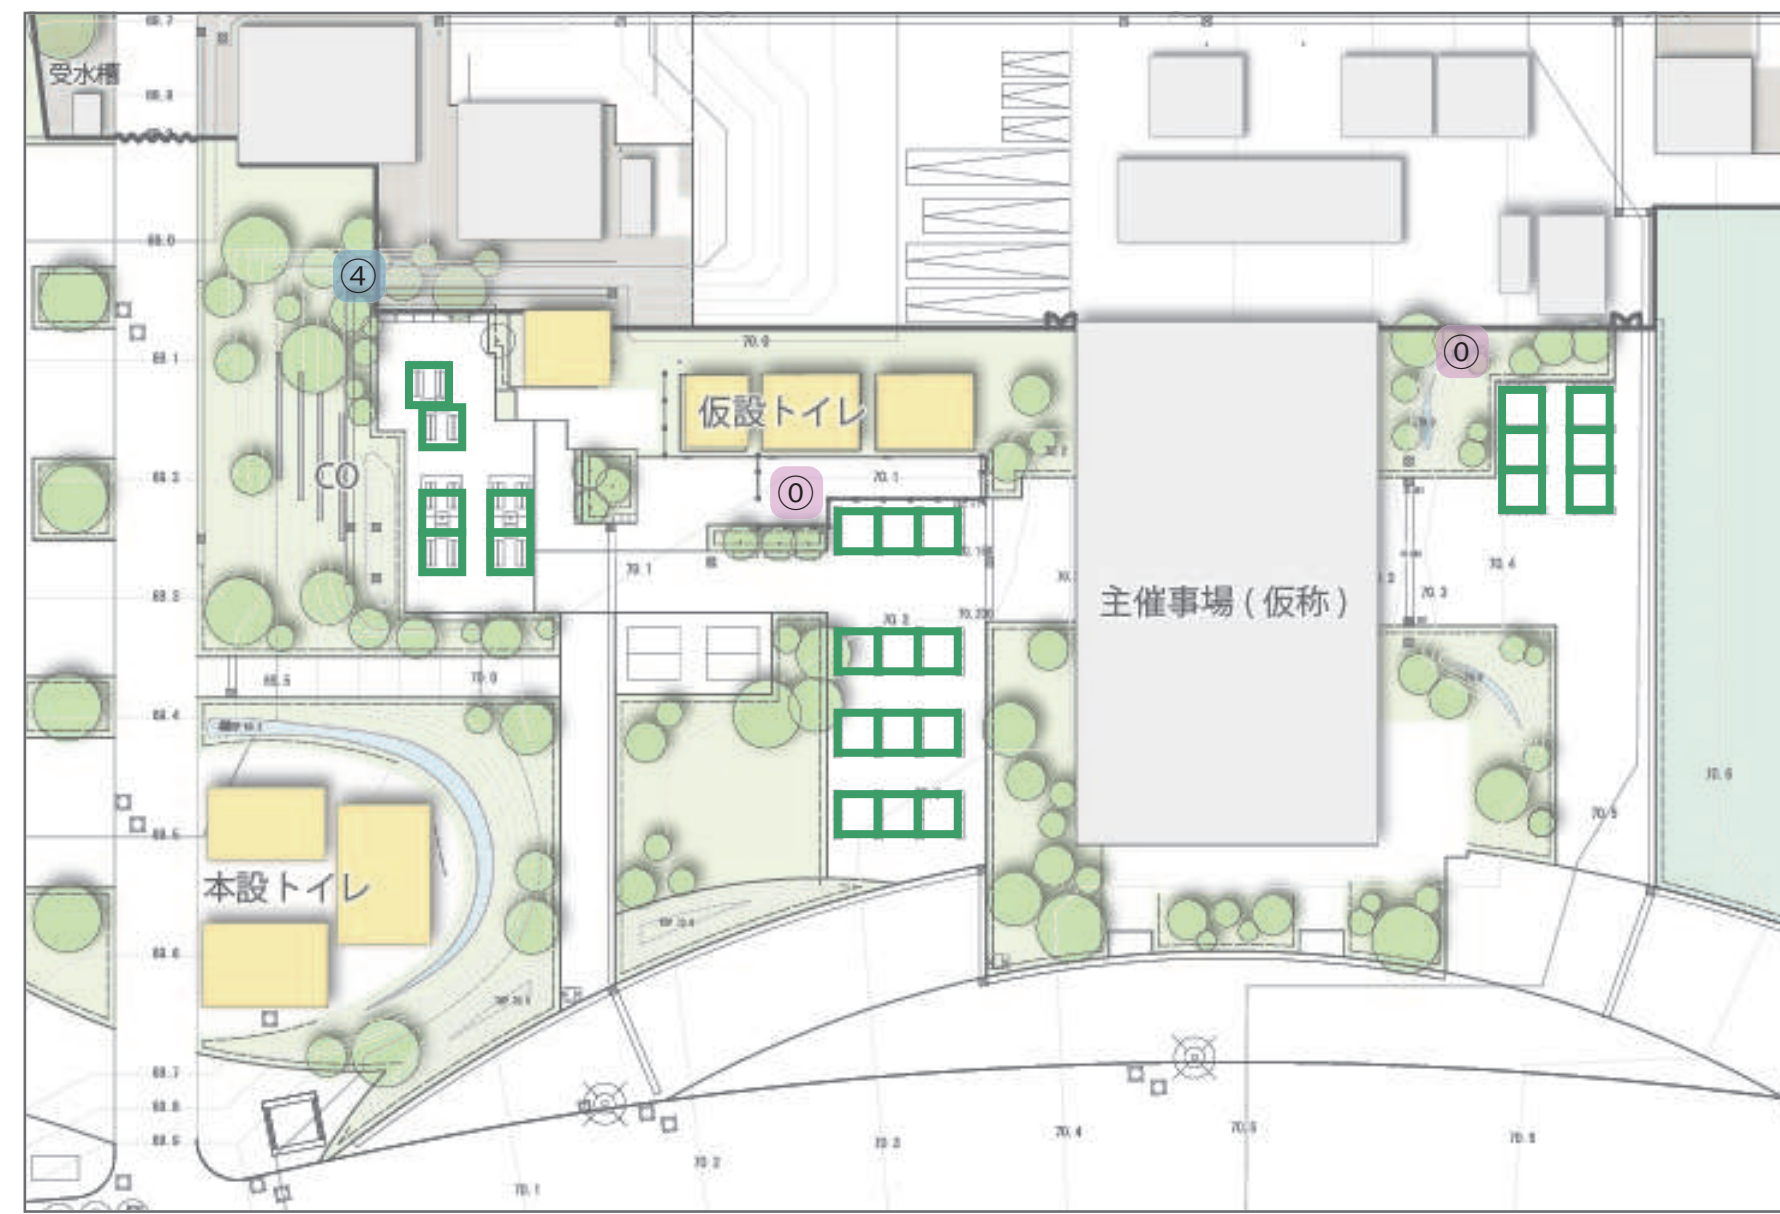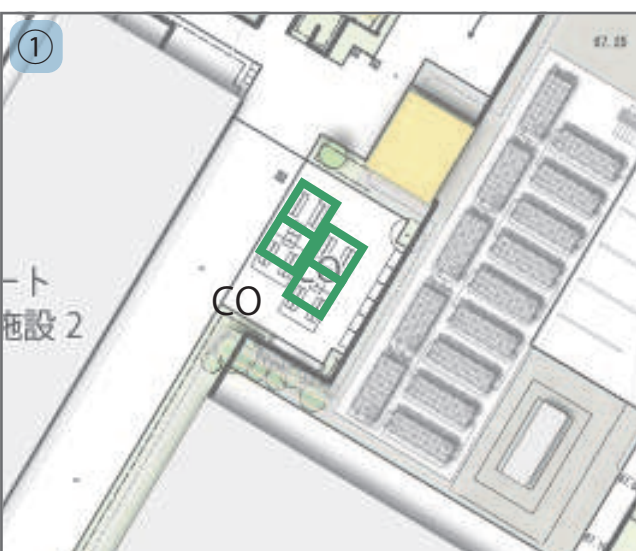

□ 日除け配置例